



CITTÀ  
DI ANDRIA

(Provincia di Barletta-Andria-Trani)  
AREA SERVIZI INTERNI

**SETTORE PROGRAMMAZIONE ECONOMICO – FINANZIARIA, PARTECIPAZIONI  
SOCIETARIE, ECONOMATO, TRIBUTI.**

**SERVIZIO TRIBUTI**

**AUTORIZZAZIONE N° 20 DEL 09 LUG. 2021**

(ai sensi dell'art. 21) Regolamento del Piano Generale degli Impianti Pubblicitari e delle Pubbliche Affissioni )

PROT. 61472 del 09 LUG. 2021

**AUTORIZZAZIONE PER L'INSTALLAZIONE DI IMPIANTI PUBBLICITARI PERMANENTI (INSEGNE  
DI ESERCIZIO/VETROFANIE) PRESSO VIALE VENEZIA GIULIA N. 3 - RICHIEDENTE: "BANCA  
SELLA S.P.A." – PIAZZA GAUDENZIO SELLA N. 1 – CAP: 13900, BIELLA– P.I.: 02224410023.**

**IL DIRIGENTE DEL SETTORE**

Vista l'istanza della ditta "BANCA SELLA S.P.A." con sede legale in Piazza Gaudenzio Sella n. 1 – cap. 13900 – Biella (BI), P.Iva.: 02224410023, ha prodotto istanza per l'installazione di n. 4 Insegne monofacciali luminose di dim. 308 x 35 cm., n. 2 pellicole adesive di dim. 40 x 15 cm., n. 1 pellicola adesiva di dim. 21 x 15 cm., n. 1 pellicola adesiva di dim. 21 x 15 cm., n. 3 Espositori luminosi monofacciali di dim. 60 x 84 cm., n. 1 Pellicola adesiva di dim. 70 x 10 cm., n. 1 pannello in plexiglass di dim. 70 x 40 cm., n. 5 pellicole adesive di dim. 40 x 23 cm., su Viale Venezia Giulia n. 3, con prot. N. 97027 del 27/11/2020 e successive integrazioni giusto Prot. N. 16436 del 18/02/2021, Prot. N. 28775 del 25/03/2021, come da documentazione allegata alle predette istanze;

**Considerato che:**

- con deliberazione consiliare n. 90 del 20.12.2005, modificata con atto consiliare n. 21 del 13.02.2009, è stato approvato il Piano generale degli impianti pubblicitari e delle Pubbliche Affissioni;
- che l'art. 18 e 21 del Piano generale per gli impianti pubblicitari e delle Pubbliche Affissioni del Comune di Andria regola le modalità per l'installazione e la tipologia dell'insegna di esercizio;

**Richiamati:**

- art. 23 (Pubblicità sulle strade e sui veicoli) del codice della strada decreto legislativo 30 aprile 1992 n.285 e smi;
- art 51 (Ubicazione dei cartelli lungo le strade e le fasce di pertinenza) comma 8, 54, 55 del regolamento di attuazione DPR 495 del 16/12/1992 e smi;
- art. 21 (Insegna di esercizio) del Piano Generale degli impianti pubblicitari del Comune di Andria approvato con deliberazione di Consiglio Comunale 90/2005;

**Visto:**

- il comma 816 dell'art. 1 della Legge n. 160/2019 che recita: "a decorrere dal 2021 il canone patrimoniale di concessione, autorizzazione o esposizione pubblicitaria, ai fini di cui al presente comma e ai commi da 817 a 836, denominato "canone", è istituito dai Comuni, e sostituisce: la tassa per l'occupazione di spazi ed aree pubbliche, l'imposta comunale sulla pubblicità, e il canone per l'installazione dei mezzi pubblicitari, e ogni altro canone concessorio/ricognitorio limitatamente alle strade di pertinenza dei comuni e delle provincie";

**Considerato che:**

- Viale Venezia Giulia n. 3 rientra nell'ambito n. 2, del Piano Impianti Pubblicitari, ambito nel quale " ...sono

consentite le insegne a parete ...”;

- le insegne di esercizio e pubblicitarie potranno essere luminose per luce propria o indiretta;

**Acquisiti:**

- agli atti la polizza assicurativa emessa dalla Sella Broker s.p.a., per responsabilità civile terzi e dipendenti n. 360738031 con scadenza il 31/12/2021;

**Visto:**

- l'istruttoria effettuata dall'Ufficio in merito alla regolarità tecnica e amministrativa dei manufatti come da documentazione allegata all'istanza, e specificata nella scheda di verifica documentale ex art. 4 del Regolamento Impianti Pubblicitari agli atti dell'Ufficio, nonché effettuate le verifiche delle postazioni richieste;
- il pagamento di € 211,60, versato in data 15/01/2021, giusta comunicazione prot. n. 16436 del 18/02/2021, da intendersi quale acconto sulle maggiori somme determinate a seguito dell'approvazione del Canone Unico Patrimoniale;

**Visto altresì:**

- l'art. 1 comma 833 della Legge 160/2019, che esenta il pagamento delle insegne di esercizio di attività commerciali e di produzione di beni e servizi che contraddistinguono l'attività;
- l'art. 10 della Legge 448/2001 che recita: *“L'imposta non e' dovuta per le insegne di esercizio di attività commerciali e di produzione di beni o servizi che contraddistinguono la sede ove si svolge l'attività cui si riferiscono, di superficie complessiva fino a 5 metri quadrati. I comuni, con regolamento adottato ai sensi dell'articolo 52 del decreto legislativo 15 dicembre 1997, n. 446, possono prevedere l'esenzione dal pagamento dell'imposta per le insegne di esercizio anche di superficie complessiva superiore al limite di cui al periodo precedente”*;
- gli articoli 4 (rilascio autorizzazione e durata) art. 18 (mezzi pubblicitari durevoli) art. 21 (Insegna di esercizio) del Piano generale per gli impianti pubblicitari e delle Pubbliche Affissioni del Comune di Andria approvato con delibera C.C. n. 90/2005 e n. 21/2009;
- l'art. 8 e l'art. 9 del suddetto Regolamento di attuazione che regolamenta la pubblicità dentro e fuori dai centri abitati in conformità a quanto previsto dal D.Lgs. 285/92 e s.m.i., e dal D.P.R. 495/92 e s.m.i.;
- l'art. 21 del Regolamento di attuazione che regolamenta l'installazione dei cartelli pubblicitari in funzione degli ambiti di ubicazione;
- l'art. 23 (pubblicità sulle strade e sui veicoli) Art. 26. (Competenza per le autorizzazioni e le concessioni) Art. 27 (Formalità per il rilascio delle autorizzazioni e concessioni) del il D.Lgs. n. 285/92 (Nuovo Codice della Strada);
- l'art. 107 (Funzioni e responsabilità del dirigente) del D. Lgs 267/00;
- l'art. 26, comma 2 del D.Lgs. n. 33/2013;
- la Delibera di Consiglio Comunale n. 26 del 27/04/2021, approvazione del regolamento canone unico patrimoniale;
- la Delibera di Giunta Comunale n. 71 del 28/04/2021, approvazione delle tariffe e dei coefficienti del canone unico patrimoniale;
- il Regolamento Generale delle Entrate Comunali approvato con delibera consiliare n. 30 del 18/06/2020;

**Dato atto** che l'istruttoria preordinata alla emanazione del presente atto, curata dal Responsabile del Servizio Tributi quale Responsabile del Procedimento, ai sensi e per gli effetti dell'art. 5 e successivi della Legge n. 241/1990 e s.m.i., consente di attestare la regolarità e la correttezza del procedimento, quest'ultimo ai sensi e per gli effetti di quanto dispone l'art.147 bis del D.Lgs.267/2000;

**Visto** il Decreto Sindacale n. 977 del 01/07/2021, che nomina il Dirigente del Settore Area Servizi Interni dott.ssa Grazia Cialdella;

**Vista** la Determinazione Dirigenziale n. 3241 del 31/12/2020 che conferisce l'incarico di posizione Organizzativa al dott. Domenico De Nigris, Funzionario Responsabile del Servizio Tributi - Partecipazioni Societarie;

**Dato atto** della insussistenza di cause attuali o potenziali di conflitto d'interessi, in capo all'istruttore e al Dirigente, come prescritto dall'art. 6 bis L. n. 241/1990;



Fatti salvi e impregiudicati i diritti di terzi, le sopravvenute modifiche ai regolamenti e allo stato dei luoghi, nonchè gli interessi pubblici sopravvenuti e ragioni di opportunità della Pubblica Amministrazione ad insindacabile giudizio dell'Ente

#### AUTORIZZA

la ditta "BANCA SELLA S.P.A.", con sede legale in Piazza Gaudenzio Sella n. 1 – CAP. 13900 – Biella (BI) - P.IVA 02224410023 ad installare in:

#### VIALE VENEZIA GIULIA N. 3

(coordinate geografiche, latitudine 41°23'27,26 N, longitudine 16°29'52,75 E)

i seguenti impianti:

- n. 4 Insegne luminose monofacciali di dim. 308 x 35 cm. con dicitura "SELLA" (esente dal pagamento);
- n. 2 pellicole adesive monofacciali di dim. 40 x 15 cm. con dicitura "SELLA" (esente dal pagamento);
- n. 1 pellicola adesiva monofacciale di dim. 21 x 15 cm. con dicitura "info orari e servizi" (esente dal pagamento);
- n. 1 pellicola adesiva monofacciale di dim. 21 x 15 cm. con dicitura "informazioni di sicurezza e videosorveglianza" (esente dal pagamento);
- n. 3 espositori luminosi monofacciali di dim. 60 x 84 cm. con "messaggio variabile";
- n. 1 pellicola adesiva monofacciale di dim. 70 x 10 cm. con dicitura "sportello self" (esente dal pagamento);
- n. 1 pannello in plexiglass di dim. 70 x 40 cm. con dicitura "qui puoi + info di servizio + Sella" (esente dal pagamento);
- n. 5 pellicole adesive monofacciali di dim. 40 x 23 cm. con dicitura "BANCA SELLA" (esente al pagamento);

alle condizioni di seguito indicate, nel pieno rispetto di quanto previsto in tutta la normativa su richiamata, come meglio identificate negli elaborati planimetrici e progettuali quotati che costituiscono parte integrante della presente autorizzazione, agli atti dell'ufficio;

l'installazione di detti impianti dovrà avvenire nel pieno rispetto degli articoli 23 e 25 del Piano generale per gli impianti pubblicitari e delle Pubbliche Affissioni del Comune di Andria approvato con delibera C.C. n. 90/2005 e n. 21/2009, del D.Lgs. n. 285/92 (Nuovo Codice della Strada) e dell'art. 47 comma 7 del DPR n. 495/92 (Regolamento di esecuzione e di attuazione del nuovo Codice della Strada), e di ogni altra norma vigente in materia di impianti pubblicitari e norme di sicurezza stradale veicolare e pedonale;

La presente autorizzazione viene rilasciata alle seguenti condizioni:

- A) la messa in opera dovrà essere conforme al progetto tecnico, asseverato e firmato da un professionista iscritto all'albo/ordine, che riporta colore, tipologia e dimensioni delle insegne;
- B) l'autorizzazione ha validità permanente fino a espressa rinuncia del titolare, a seguito di variazione delle caratteristiche e dimensioni dell'impianto, o cessazione dell'attività ai sensi dell'art. 5 (cessazione dell'autorizzazione) del Regolamento vigente;
- C) la rimozione e il corretto smaltimento, a norma di legge, delle vecchie transenne pubblicitarie eventualmente esistenti nei luoghi ove dovranno essere installati i nuovi impianti;
- D) garantire la manutenzione degli impianti e l'assicurazione degli stessi anche contro terzi, nonché quant'altro necessario al corretto funzionamento e gestione dei medesimi, per tutta la durata dell'autorizzazione;
- E) salvo l'aggiornamento di leggi e regolamenti, l'art. 1 comma 833 lettera L), **esenta il pagamento delle insegne di esercizio di attività commerciali** e di produzione di beni e servizi che contraddistinguono la sede ove si svolge l'attività cui si riferiscono fino a 5 mq. e di dare atto del pagamento dei diritti di sopralluogo e di istruttoria;
- F) salvo l'aggiornamento di leggi e regolamenti, il pagamento annuale del Canone unico patrimoniale dovuto per le insegne pubblicitarie ai sensi del D.G.C. n. 71 del 28/04/2021 viene così calcolato:

#### TARIFFA ORDINARIA PER IMPIANTI PUBBLICITARI - Categoria 1


- espositori luminosi =  $3 \times 0,60 \times 0,84 = 1,51$  mq.

2,00 mq. (arr.) x € 226,80 = € 453,60

**IMPORTO TOTALE ANNUALE DA VERSARE = € 453,60**

con causale **COMUNE DI ANDRIA – SERVIZIO TESORERIA RISCOSSIONE CPU – IBAN : IT47-V076-0104-0000-0001-2528782;**

G) la regolare dichiarazione ex art. 14 del Regolamento Comunale del Canone Unico (approvato con Delibera di Consiglio Comunale n. 26 del 27/04/2021 e nel rispetto delle tariffe approvate con Delibera di Giunta Comunale n. 71 del 28/04/2021) e il regolare pagamento annuale del canone determinano la validità della presente autorizzazione;

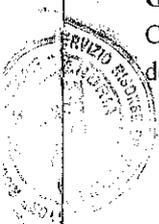

H) rispettare le leggi dello Stato ed i regolamenti comunali, sia a carattere generale sia specifici in ordine alla pubblicità, nulla potendo la stessa pretendere dal Comune, qualora tali norme dettino restrizioni rispetto a quanto disciplinato nella presente;

I) ai fini di un'immediata esecuzione di tutti gli interventi urgenti atti a ripristinare il corretto uso degli impianti eventualmente danneggiati, dovrà essere garantito dalla ditta un pronto intervento nelle successive quarantotto ore dalla comunicazione da parte dell'Amministrazione;

L) l'installazione dovrà avvenire entro 30 giorni dal rilascio della presente autorizzazione salvo proroghe concesse dall'Ufficio, su istanza di parte, per motivate e documentate esigenze sopravvenute. Scaduti i 30 gg. In assenza della istanza di proroga dei lavori, la presente si intenderà decaduta, fatte salve le disposizioni del D.L. n. 6 del 23/02/2020, del D.P.C.M. Del 08/03/2020 e successivi DD.PP.CC.MM. adottati per l'emergenza epidemiologica da COVID-19;

M) l'amministrazione comunale è sollevata da ogni responsabilità per danni di qualsiasi specie che comunque derivassero a persone o cose in dipendenza degli impianti e/o dei servizi oggetto della presente autorizzazione, o da comportamenti, anche, omissivi del personale dell'impresa;

N) gli impianti di cui trattasi dovranno essere adeguatamente assicurati a cura e spese della ditta in quanto l'Amministrazione Comunale si ritiene estranea a qualsiasi furto, atto vandalico, accidentale e danni in genere subiti dagli impianti stessi. Per la copertura dei rischi la ditta ha prodotto polizza aziendale per la responsabilità civile n. 44/149827094 e n. 44/149827081 rilasciata dalla Unipol SAI;

O) ai sensi dell'art.5 del Piano Generale degli Impianti Pubblicitari e delle Pubbliche Affissioni, l'Amministrazione si riserva la facoltà di revocare o modificare in qualsiasi momento la presente autorizzazione per motivi di interesse generale, per motivi di sicurezza e ordine pubblico, quando ricorrono elementi per l'esercizio dell'autotutela, per mancanza dei requisiti oggettivi e soggettivi prescritti da norme e regolamenti;

P) Di vincolare l'efficacia del presente provvedimento alla sottoscrizione per accettazione, da parte del legale rappresentante/procuratore speciale, di tutto quanto sopra esplicitato e dopo aver assolto all'imposta di bollo come per legge e al pagamento dei diritti di segreteria;

- Q) il legale rappresentante è tenuto a comunicare per iscritto entro 5 giorni l'avvenuta installazione dell'impianto;
- Si dispone, la pubblicazione della presente all'albo pretorio e all'Amministrazione Trasparente sezione Provvedimenti dei Dirigenti;
  - Si notifica la presente alla Polizia Municipale per i conseguenti adempimenti e alla ditta istante;
  - La presente non comporta assunzione di oneri a carico del bilancio comunale;

Alla presente si allega la planimetria e progetto grafico.

ANDRIA 09 LUG. 2021

Compilatore: Liso Saverio


Il Funzionario Responsabile  
del Procedimento:  
dott. Domenico de Nigris



Il Dirigente dell'Area Servizi Interni  
Grazia Cialdella



STATO FUTURO  
PROSPETTO SU VIALE VENEZIA GIULIA

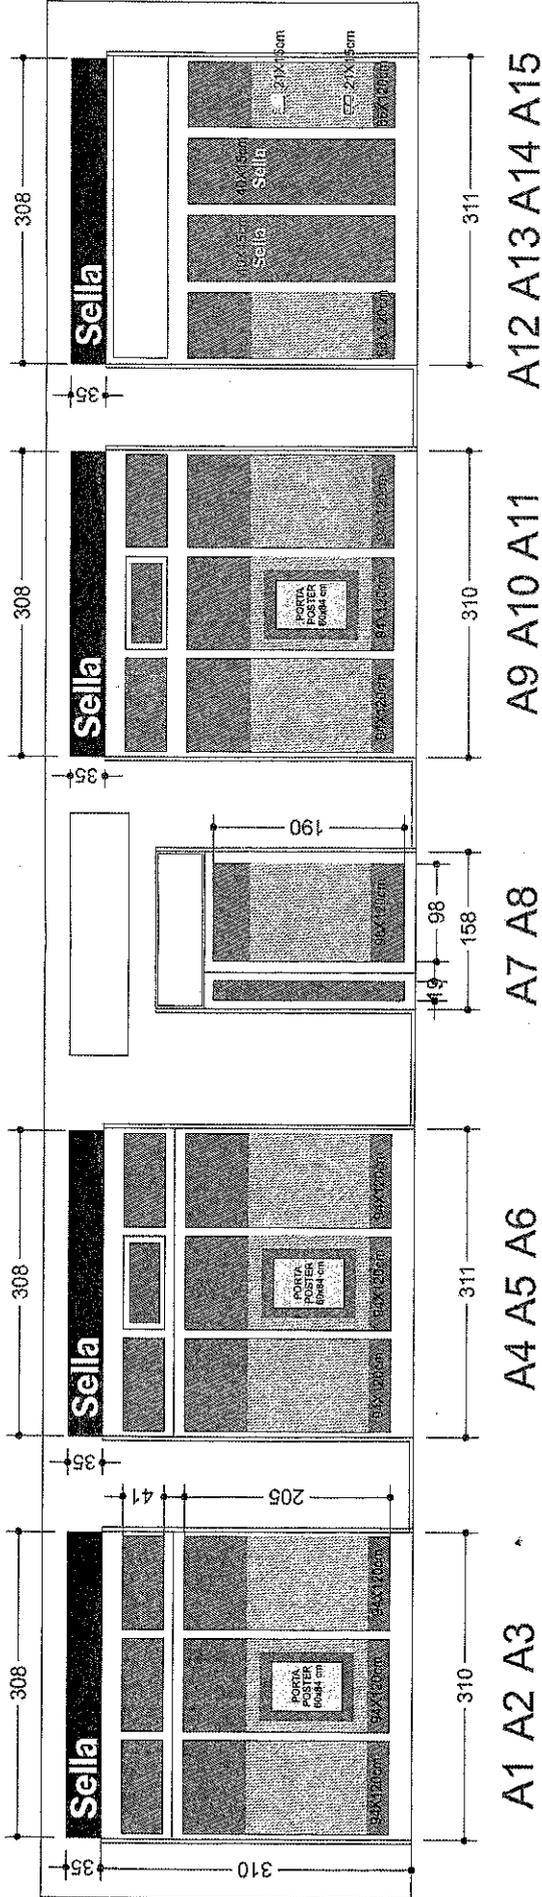

RIFERIMENTO PLANIMETRICO

- A1 A2 A3
- A4 A5 A6
- A7 A8
- A9 A10 A11
- A12 A13 A14 A15



BANCA Sella S.P.A.



Alcune parti del progetto sono state realizzate in scala 1:50 e per questo motivo possono presentare alcune differenze rispetto al progetto originale.